


PRZEKRÓJ A–A  
skala 1:50

5466

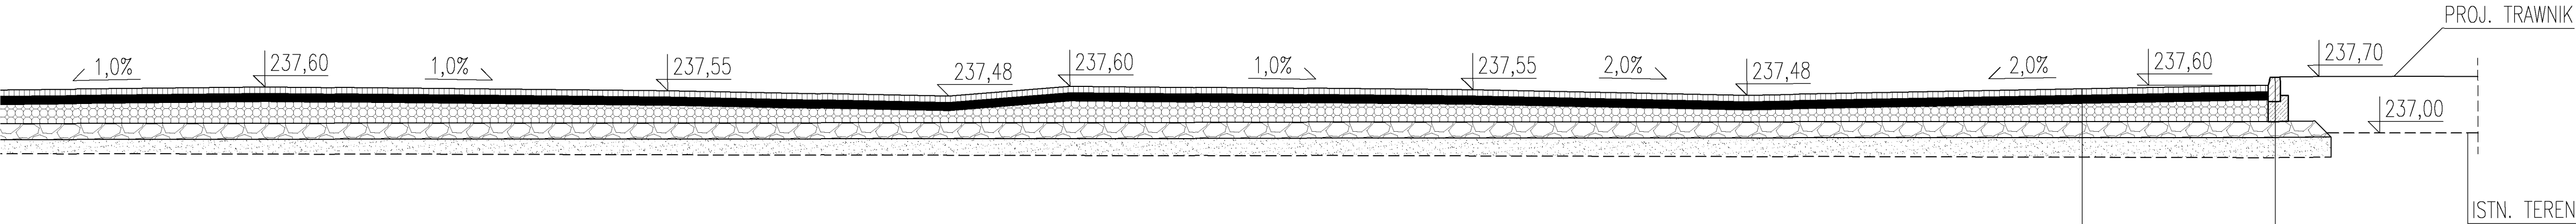

KOSTKA BRUKOWA	8cm
PODSYPKA PIASKOWO-CEMENTOWA	10cm
KRUSZYWO ŁAMANE NATURALNE STABILIZOWANE MECHANICZNIE O FRAKCJI 0-31,5mm	15cm
KRUSZYWO ŁAMANE NATURALNE STABILIZOWANE MECHANICZNIE O FRAKCJI 31,5-63,0mm	20cm
WARSTWA ODSĄCZAJĄCA Z PIASKU	25cm

KRAWĘŻNIK BETONOWY 15x30
ŁAWA BETONOWA Z OPOREM BETON C12/15

UWAGA:  
Kruszywo zagęszczać warstwami o gr. maksymalnie 20cm  
zagęszczaniem mechanicznym do  $I_s = 0,98$

<b>SAN-PROJ</b>		<b>"SAN-PROJ" Usługi Projektowe</b>			
TEMAT		Budowa parkingu wraz z kanalizacją deszczową i wylotem do rowu			
TREŚĆ RYSUNKU		Przekrój A-A			
PROJEKTOWAŁ:		imię i nazwisko	specj.	nr upr.	podpis
mgr. inż. arch. Aleksandra Bratnik		arch.	16/PKOKK/2016		
SPRAWDZIŁ:		mgr. inż. Sławomir Koń	arch.	A-131/90	
STADIUM	PB	DATA	12-2020	BRANŻA	architektoniczna
		SKALA	1:50	NUMER RYSUNKU	
				2	