

Łąść 2




Województwo  
Powiat  
Jednostka ewidencyjna  
Obręb *Lubi Enko*

PODKARPACKIE  
JASIELSKI  
TARNOWIEC

Zakres wskazany na mapie stanowi orientacyjne miejsce  
wbudowania materiału.  
Zakres robót zostanie ustalony na etapie wbudowania materiału  
z Zamawiającym lub jego przedstawicielem.

115  
Część 2

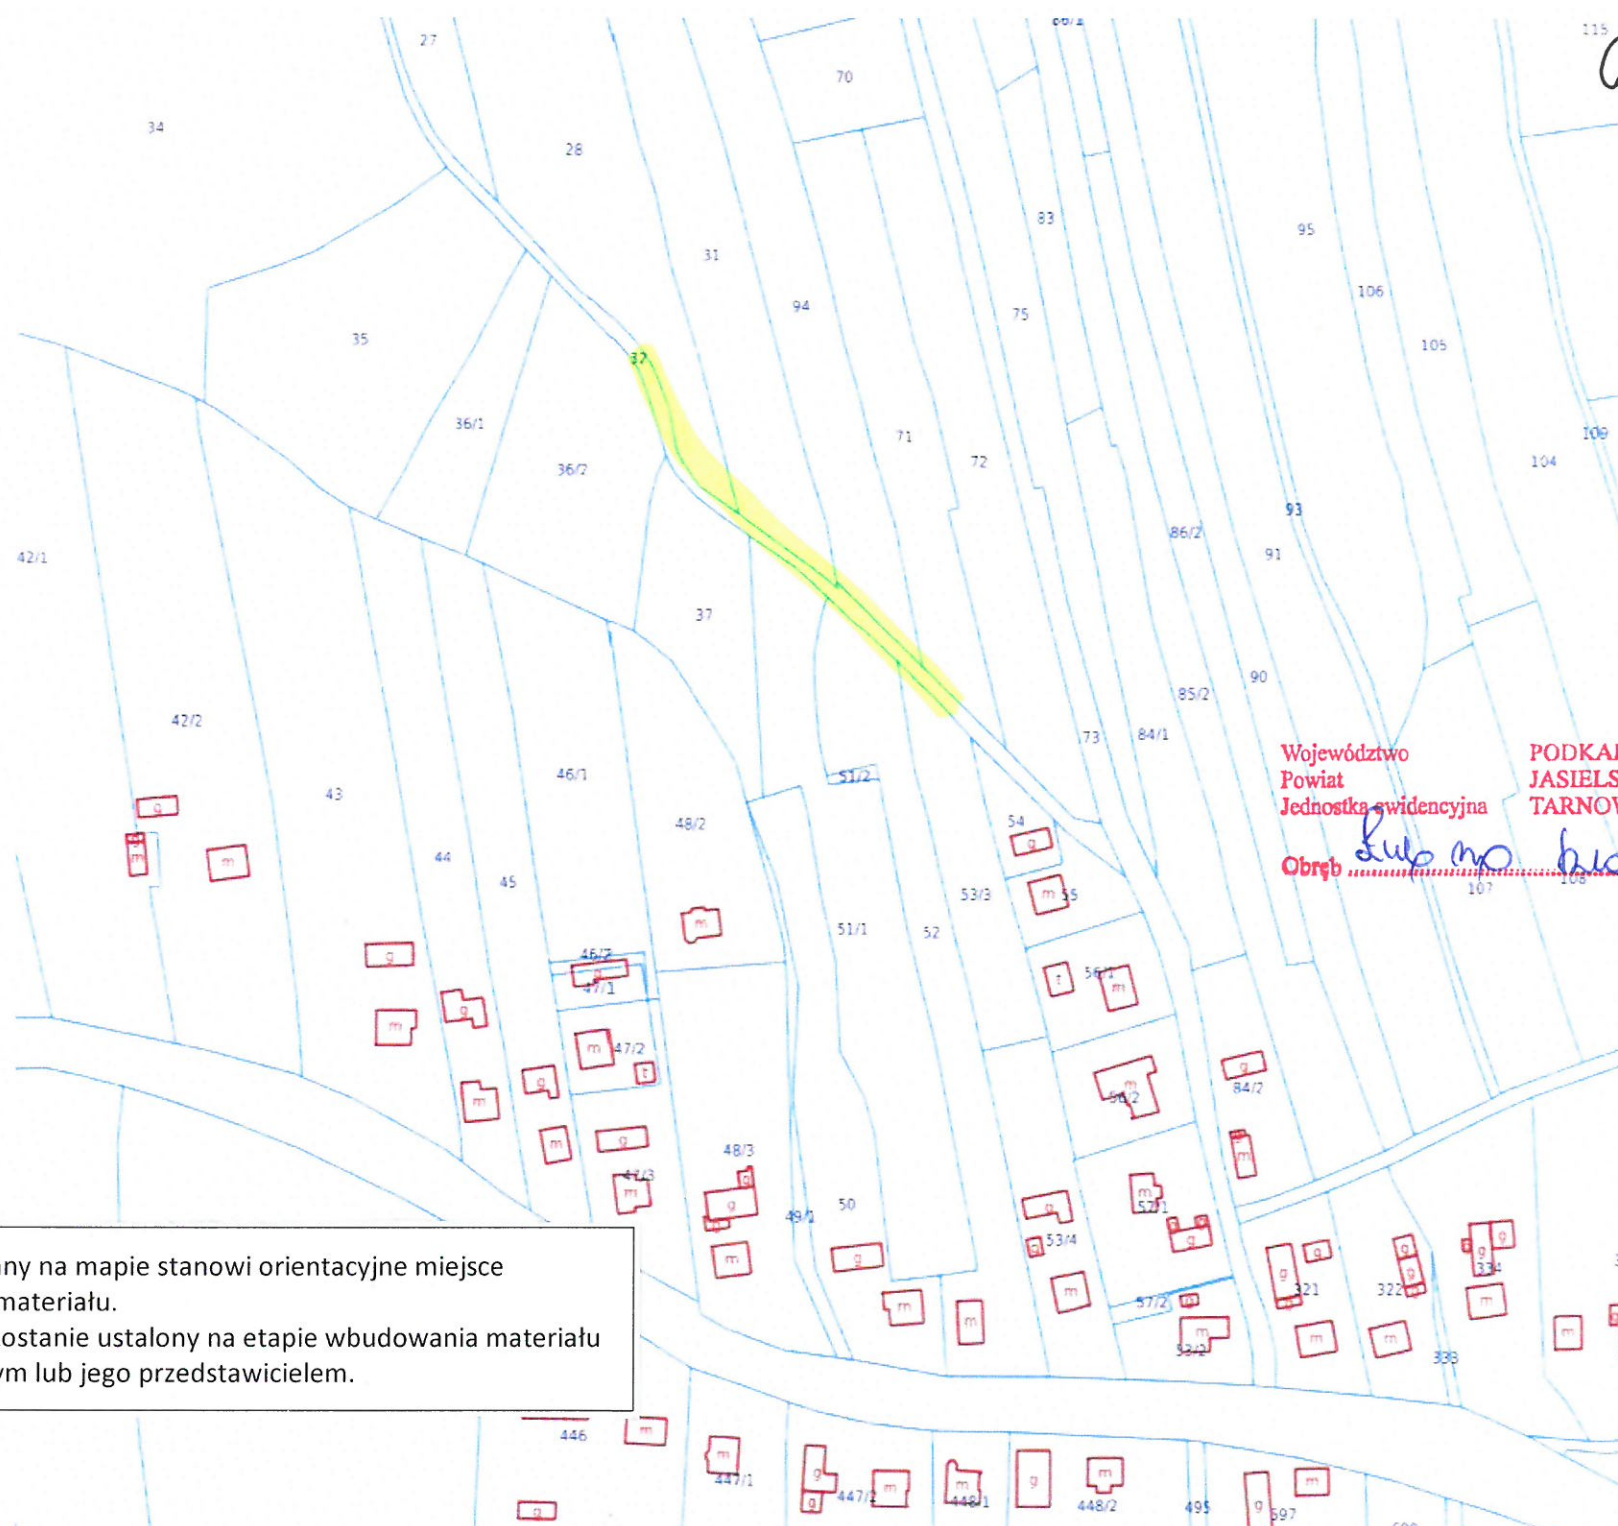

Województwo  
Powiat  
Jednostka ewidencyjna  
Obręb


PODKARPACKIE  
JASIELSKI  
TARNOWIEC

*lub mo. budowlane*

Zakres wskazany na mapie stanowi orientacyjne miejsce  
wbudowania materiału.  
Zakres robót zostanie ustalony na etapie wbudowania materiału  
z Zamawiającym lub jego przedstawicielem.



Gzest 2

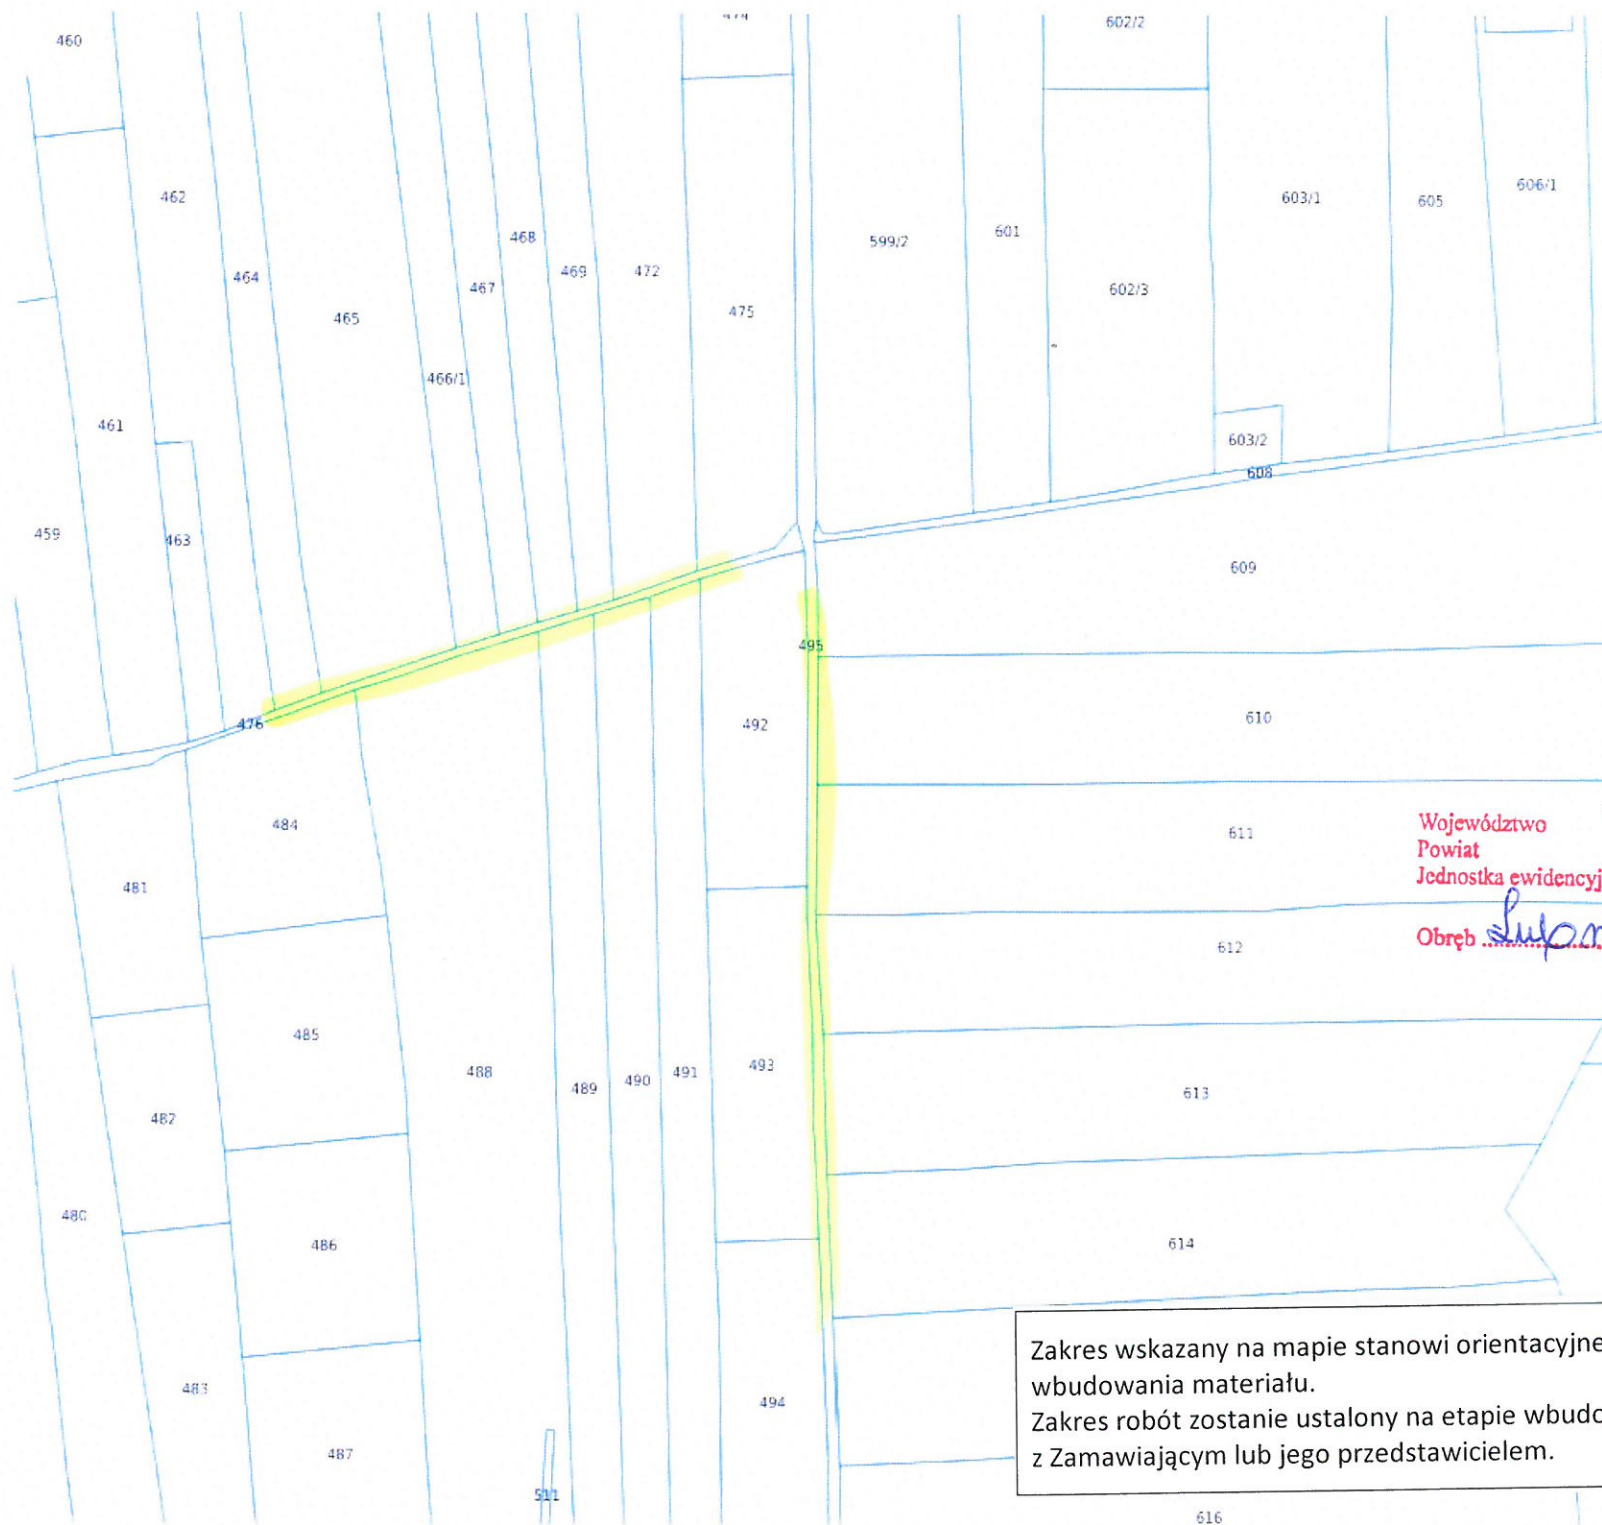


Województwo  
Powiat  
Jednostka ewidencyjna

PODKARPACKIE  
JASIELSKI  
TARNOWIEC


Obręb subopracowania

Zakres wskazany na mapie stanowi orientacyjne miejsce  
wbudowania materiału.  
Zakres robót zostanie ustalony na etapie wbudowania materiału  
z Zamawiającym lub jego przedstawicielem.

Łeś 2

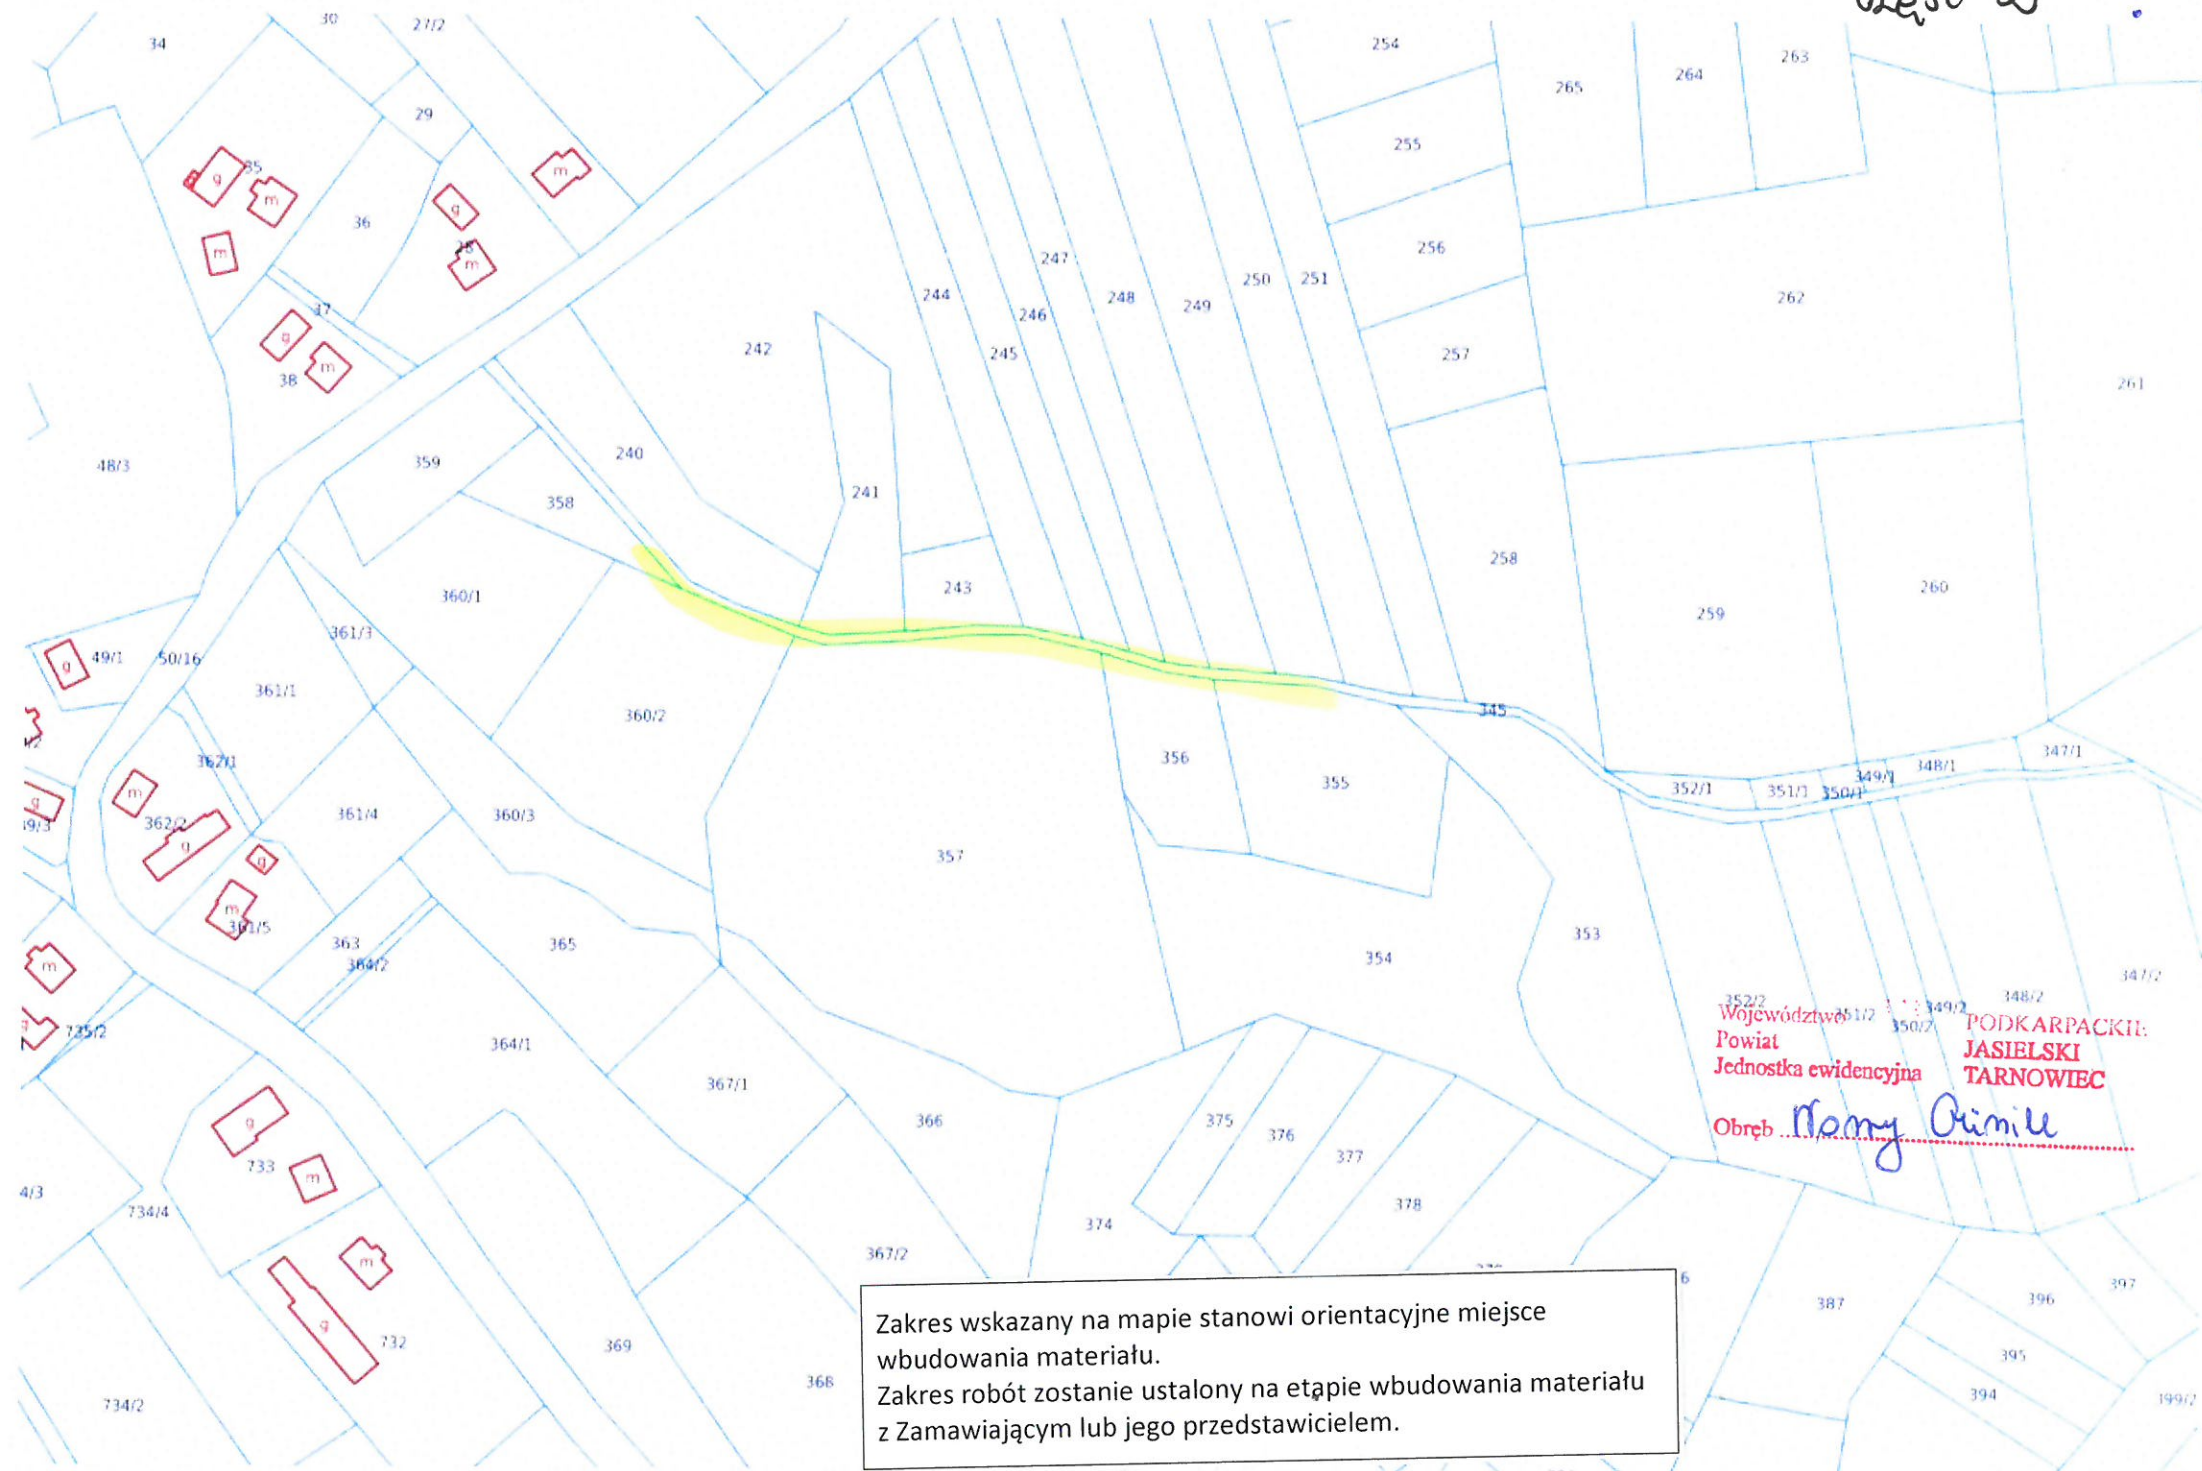




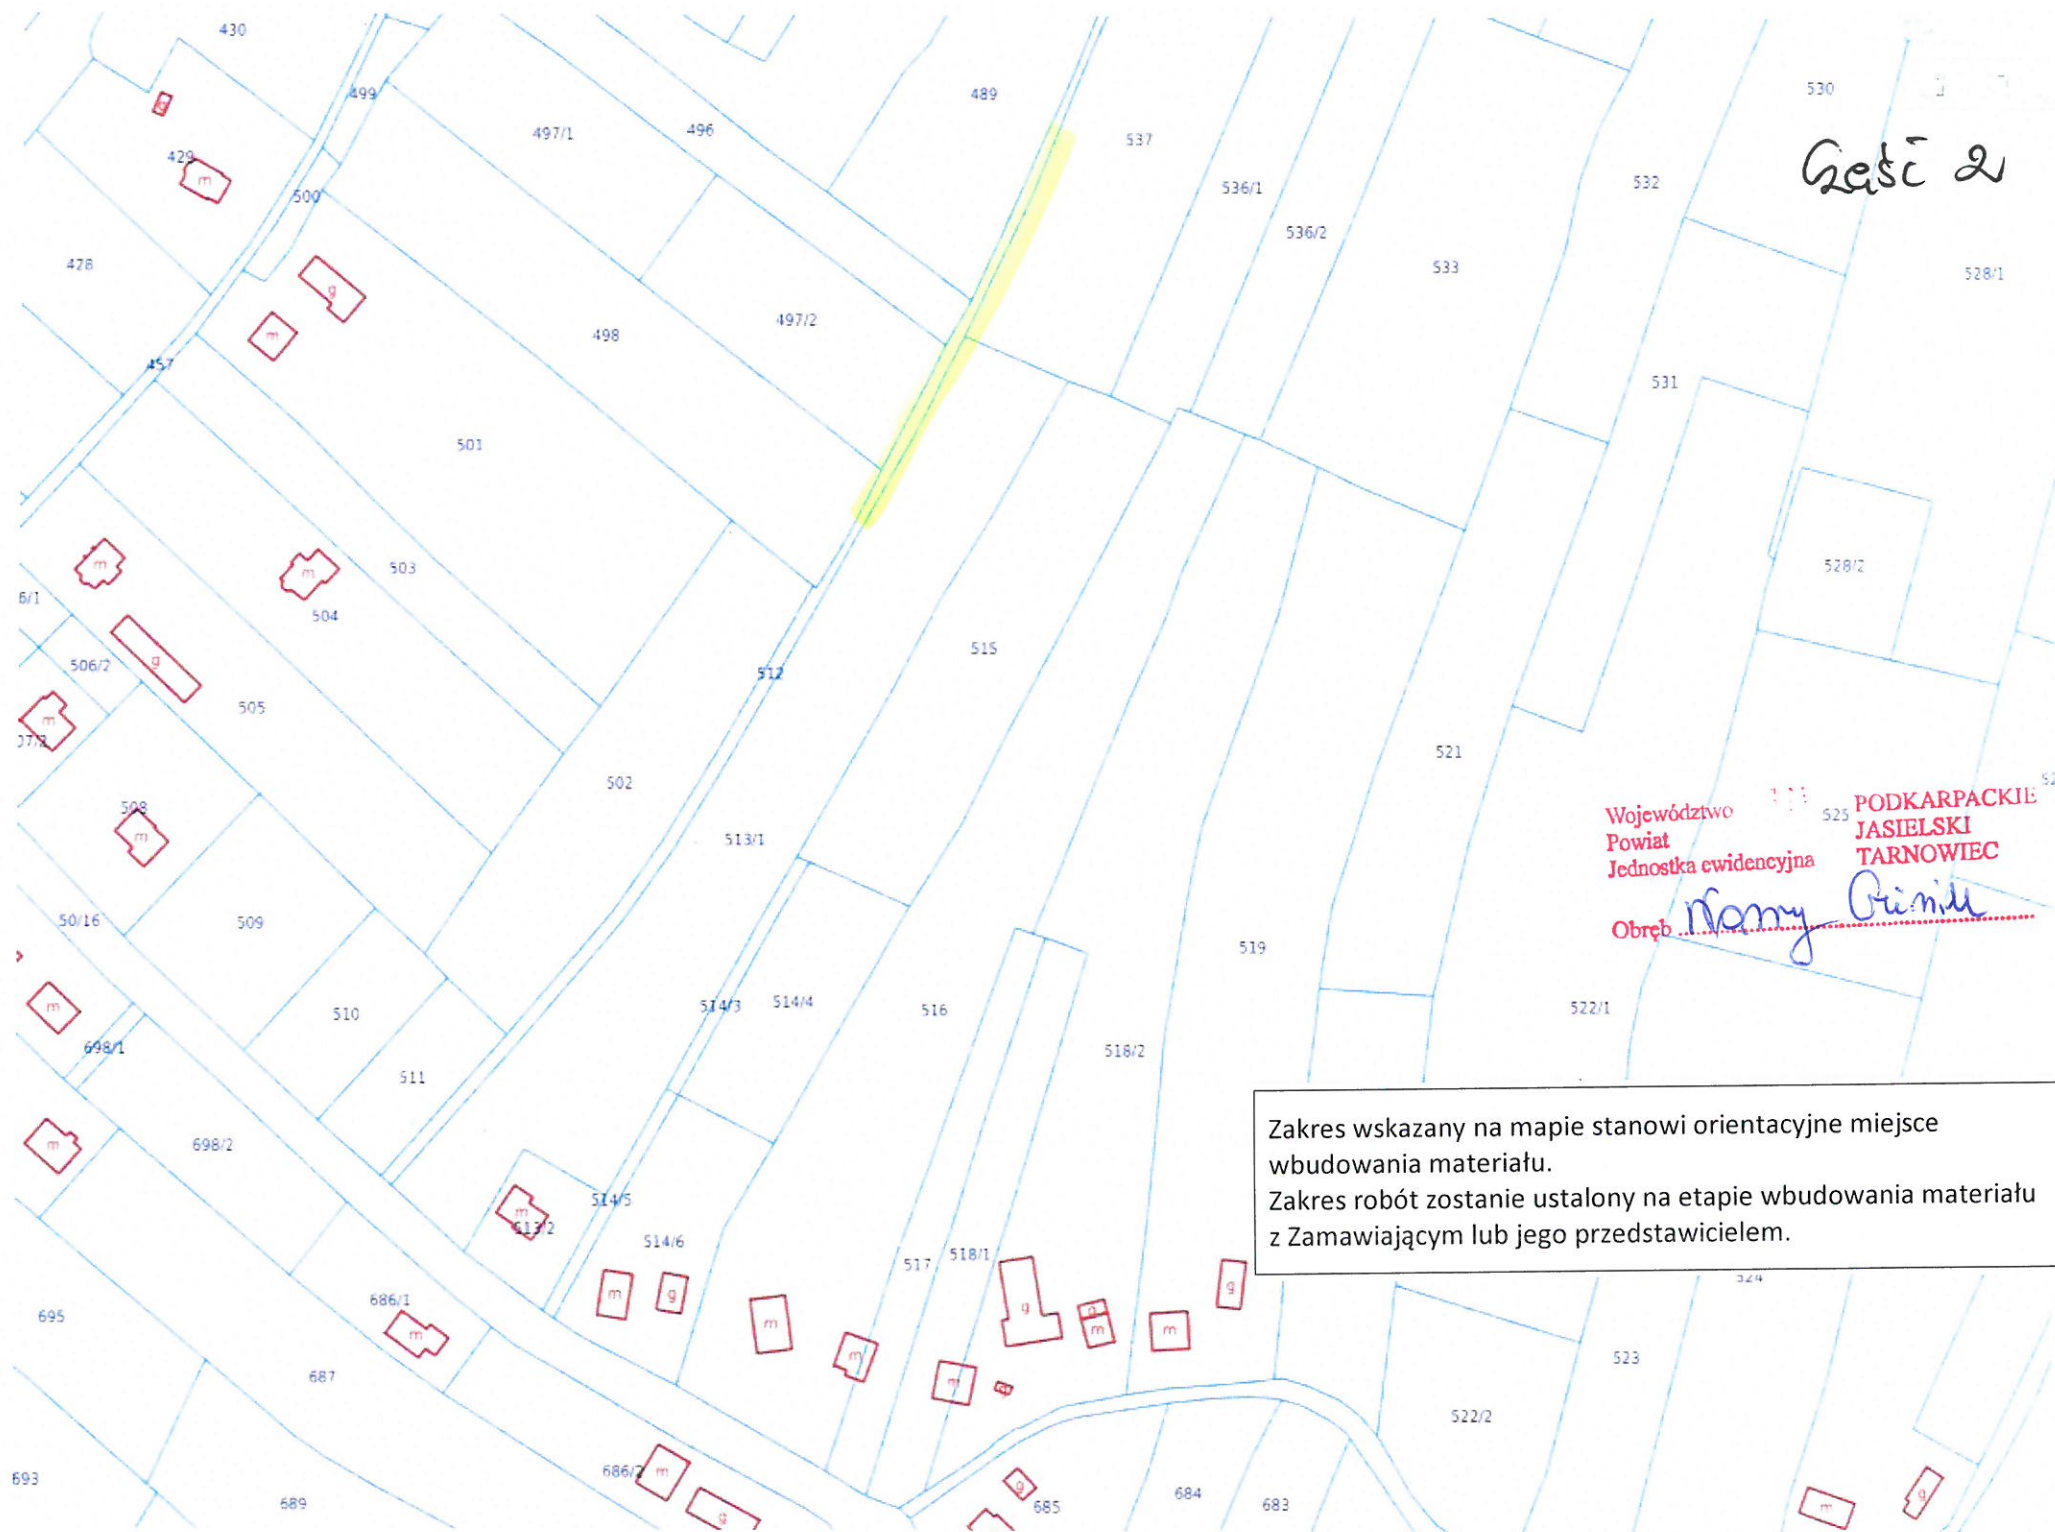






Łeśc 2

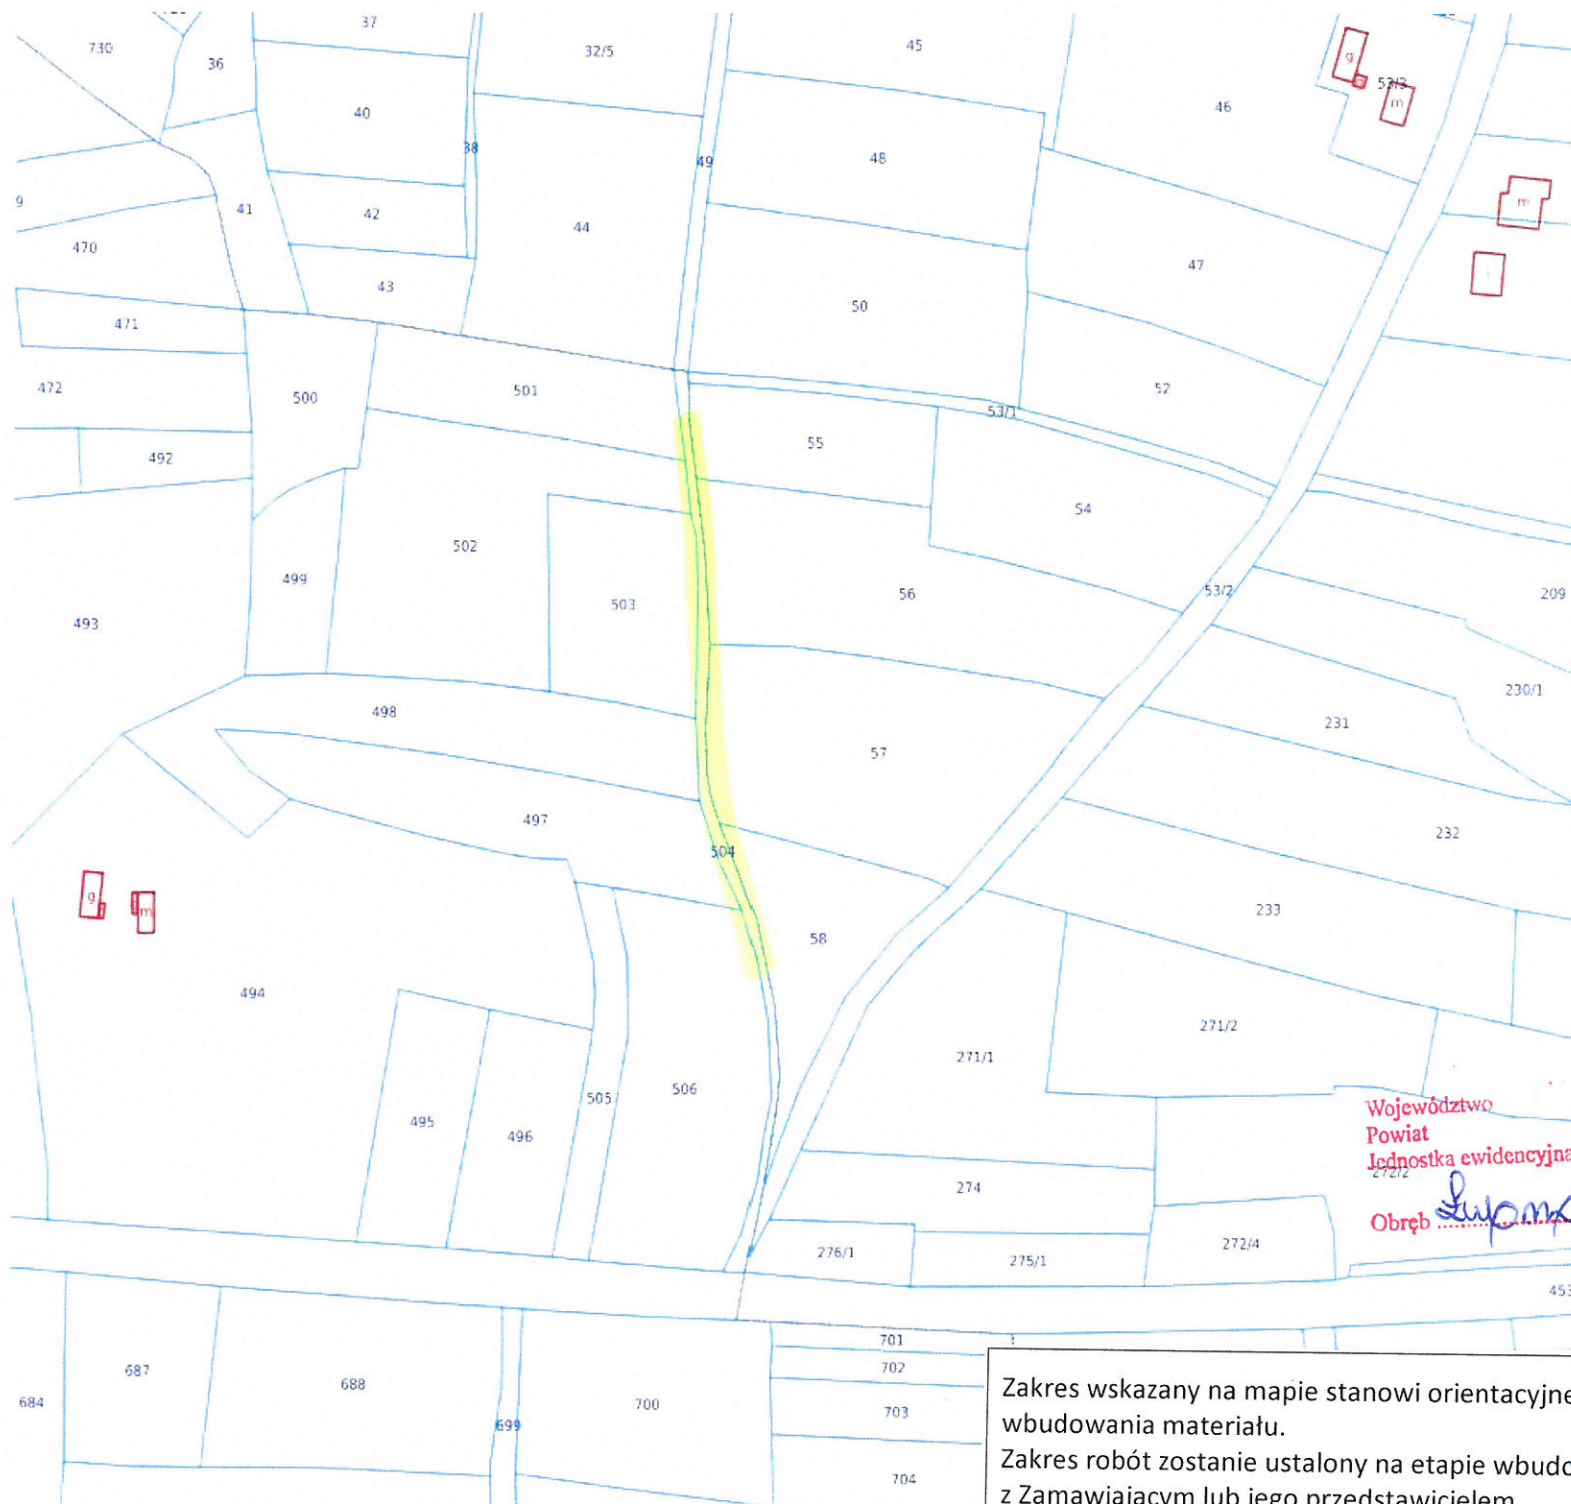

217  
część 2

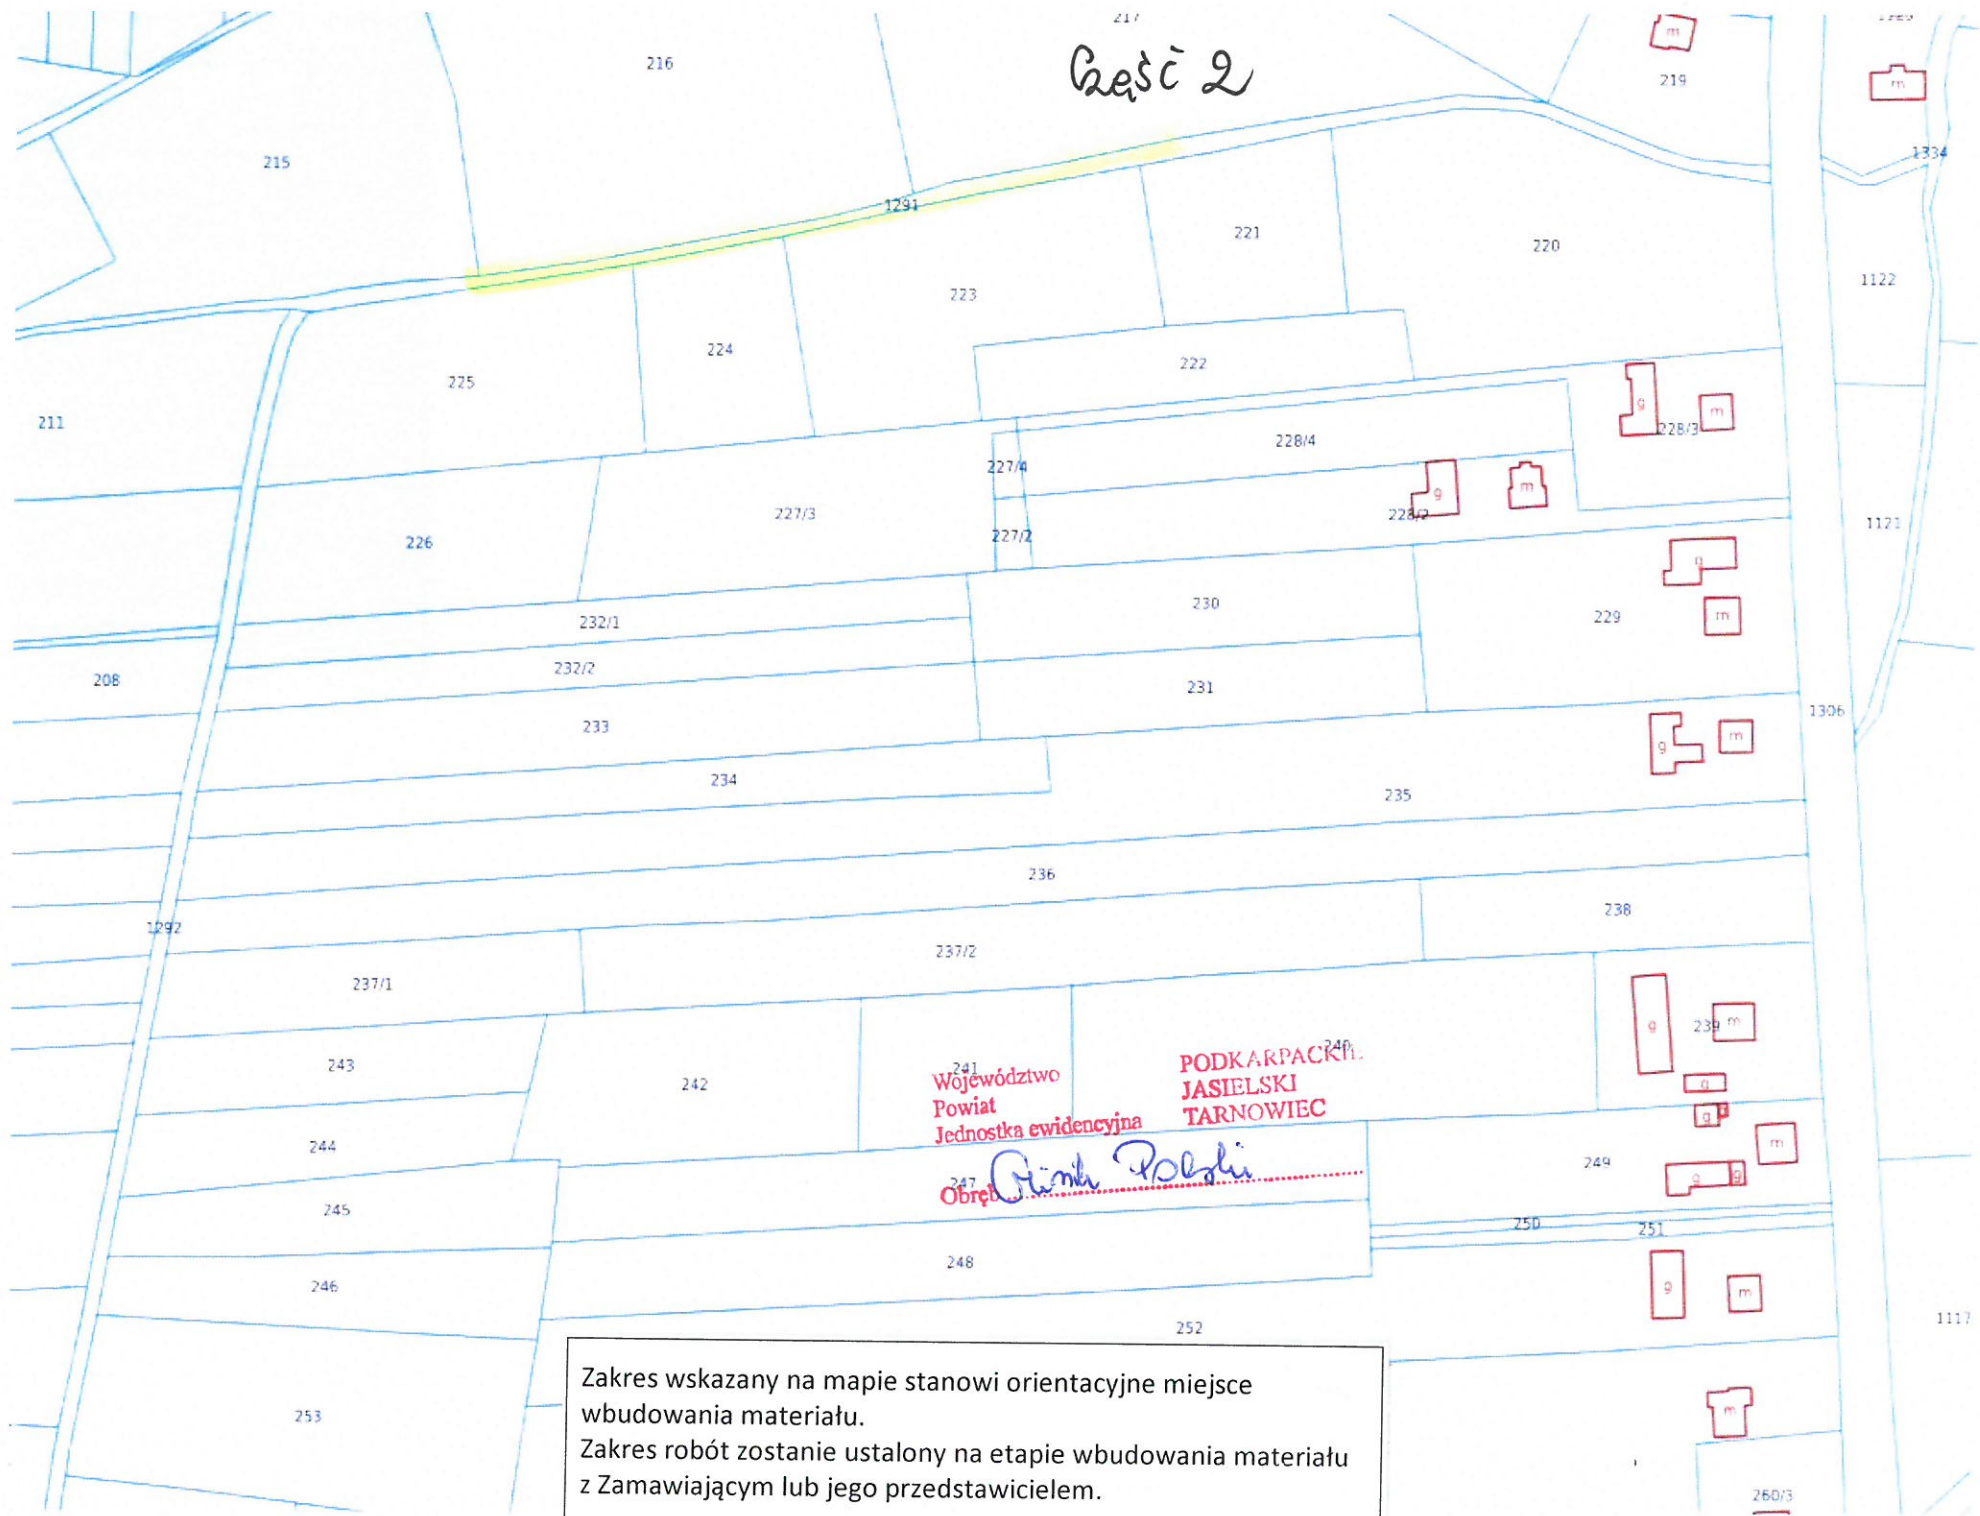



Łeś 2



